
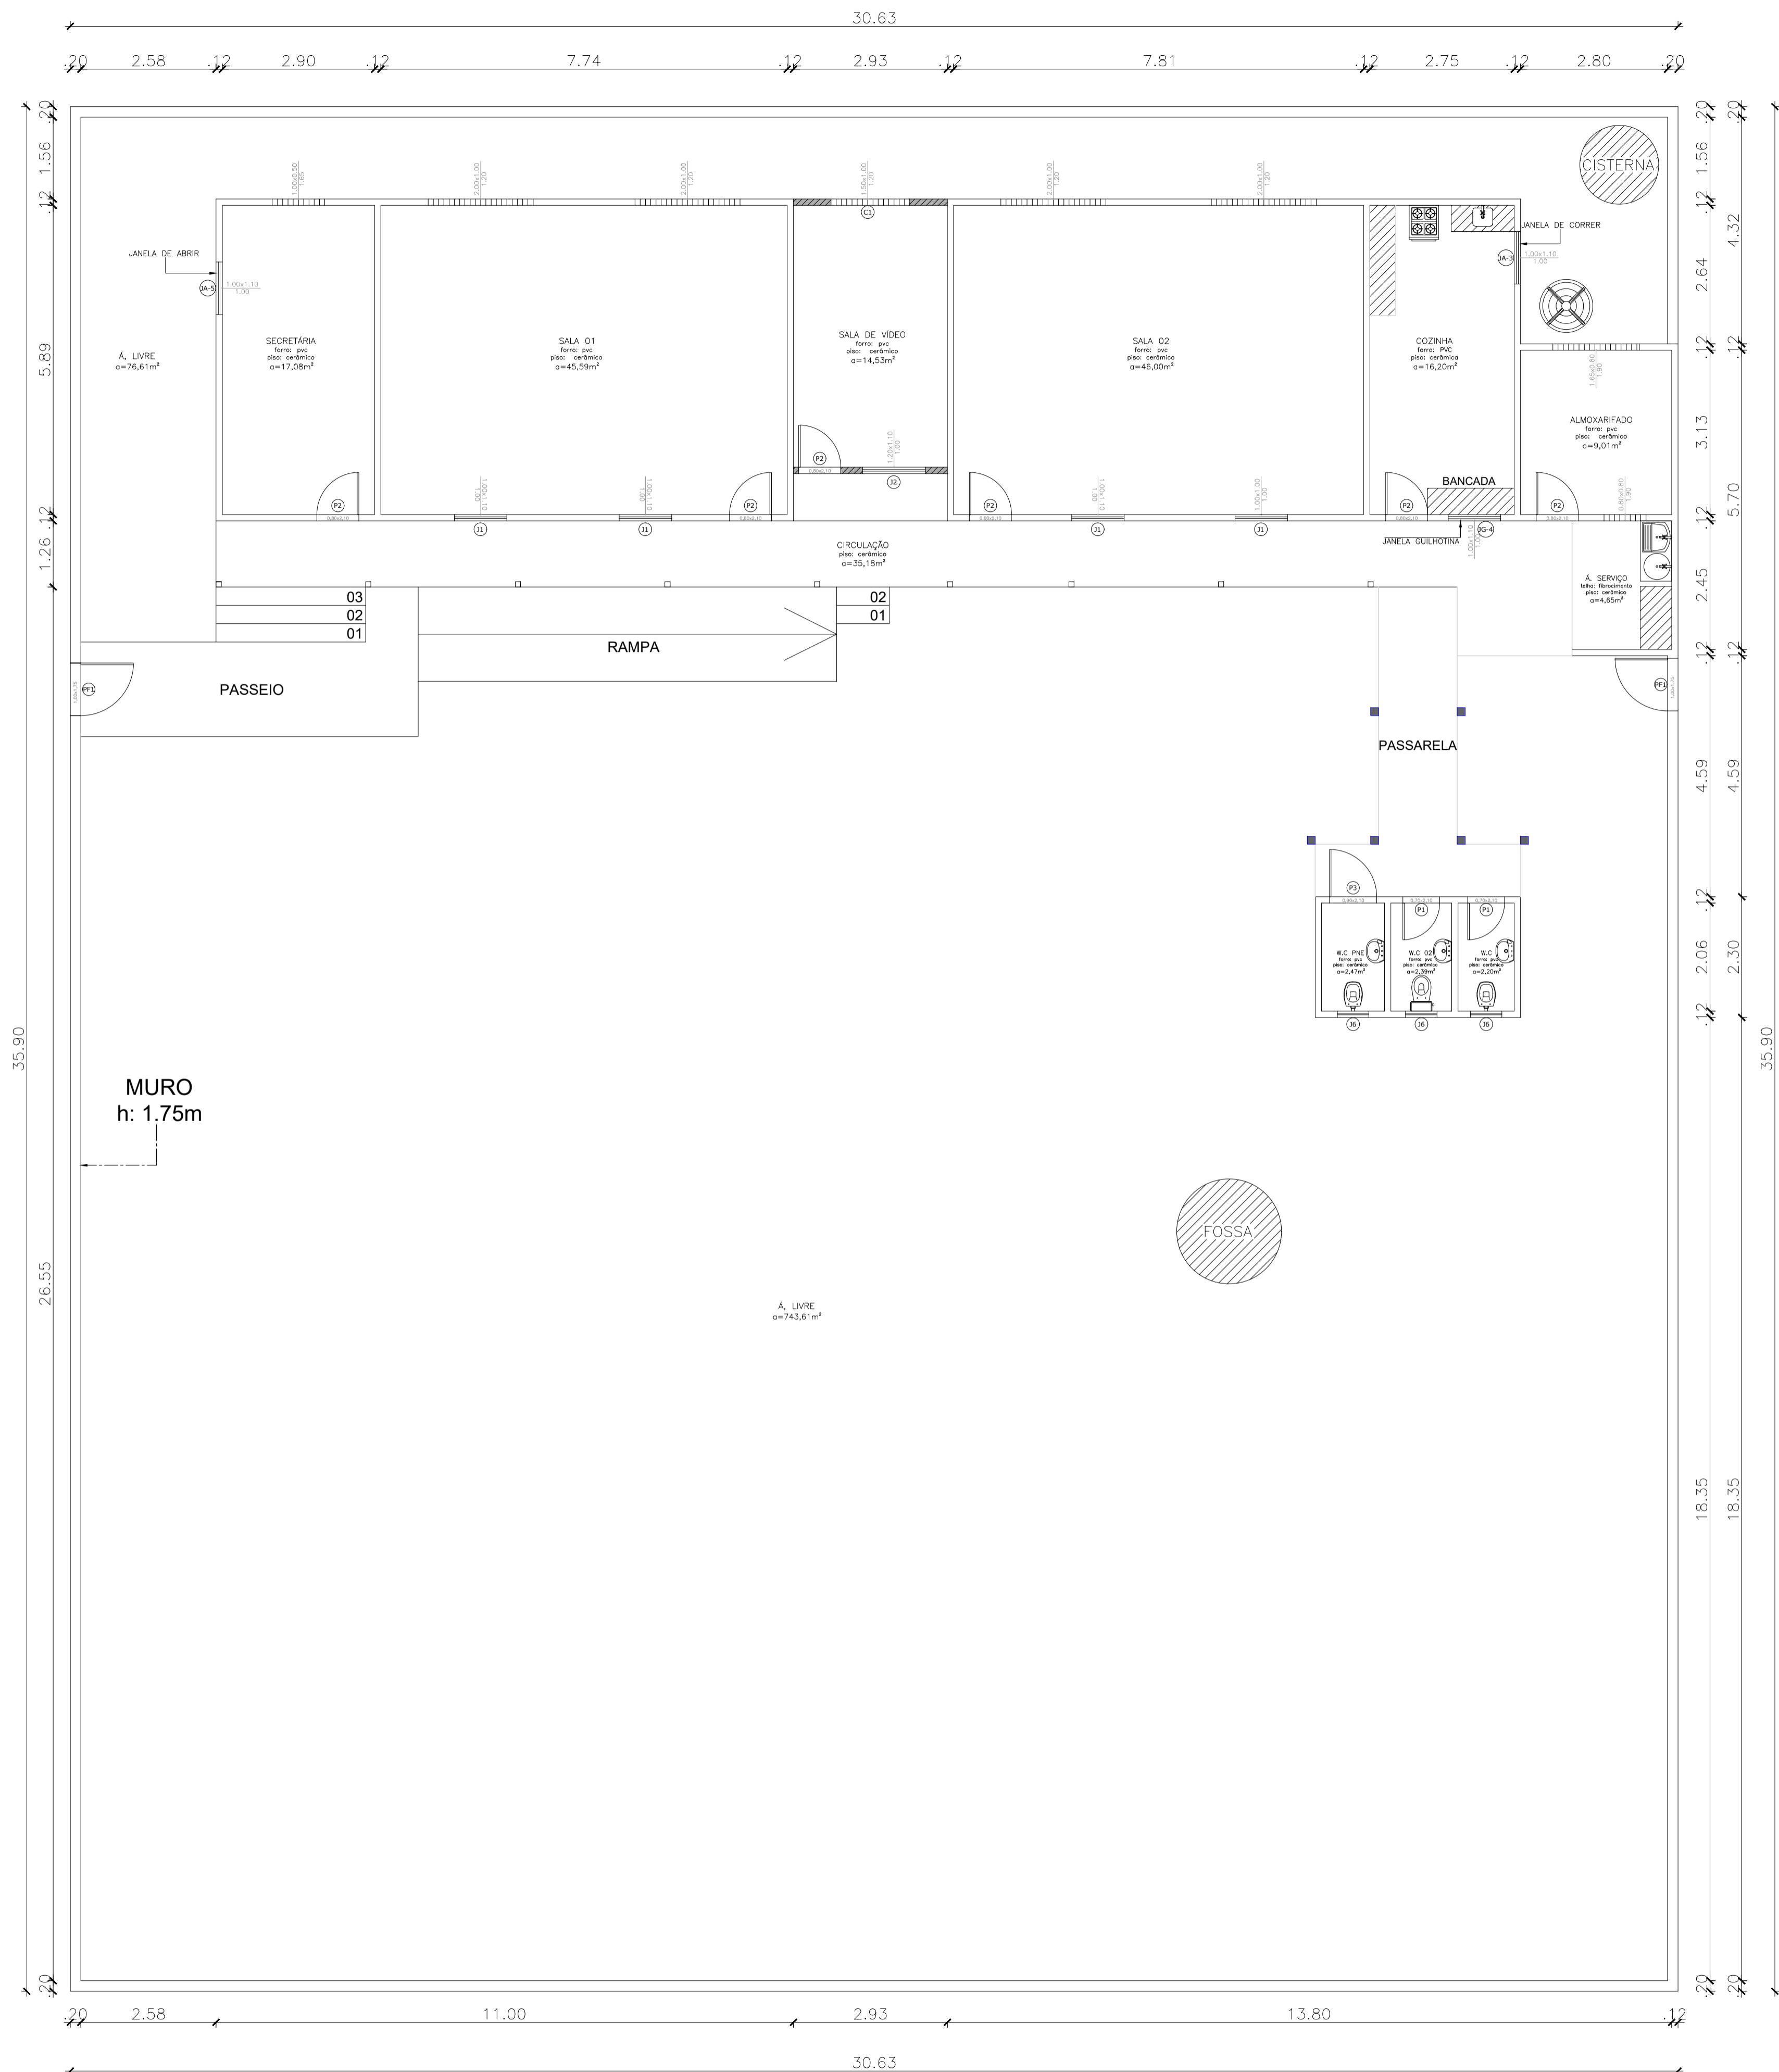


DIRETÓRIO DE ARQUIVAMENTO: C:\Users\user\Google Drive\PROJETOS\UMBUBA\ORÇANOS\03_PMA\2022-10 - ESCOLA JOSÉ DAMIÃO DA SILVA2 - Planta Baixa - Planta Gráfica1 - Escola José Damião da Silva - Projeto de Arquitetura - 1047.208
 DATA DE CRIAÇÃO DO ARQUIVO: quarto-fev, 5 de abril de 2023 17:49:27 | DATA DA ÚLTIMA ATUALIZAÇÃO: quarto-fev, 5 de abril de 2023 17:49:13 | NOME DO USUÁRIO: Acer
 DATA DE FLOTAGEM: quarto-fev, 6 de abril de 2023 10:09:20 | CONFIGURAÇÃO: arrojado [Qualidade]cib | FIRMADO PARA IMPRESSÃO: AT SEM DESCONTOS (841,00 X 594,00 MM)

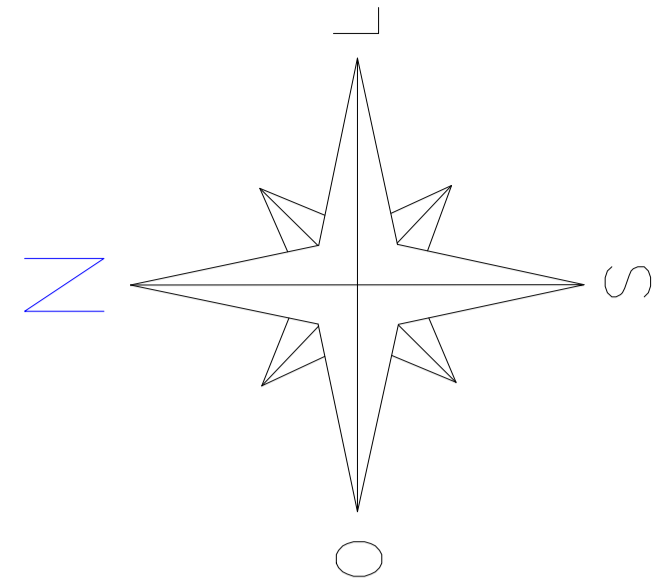

QUADRO DE ÁREAS

ÁREA DO TERRENO	1099,44m ²
ÁREA TOTAL CONSTRUÍDA	222,10m ²
ÁREA ÚTIL	209,38m ²
ÁREA LIVRE	850,88m ²
GABARITO DE ALTURA	3,70m
TAXA DE OCUPAÇÃO	20,20%

NOTAS

1. VERIFICAR DETALHES CONSTRUTIVOS PERTINENTES NAS PRANCHAS DE DETALHAMENTO;
2. EM CASO DE CONFLITO DE INFORMAÇÕES ENTRE O PROJETO E O MEMORIAL, PREVALECE A INFORMAÇÃO CONTIDA NOS DESENHOS;
3. ALTERAÇÕES NESTE PROJETO SOMENTE COM AUTORIZAÇÃO EXPRESSA DO PROJETISTA

QUADRO DE LEGENDAS

	ALVENARIA EXISTENTE
	ALVENARIA A DEMOLIR
	ALVENARIA A CONSTRUIR

QUADRO DE ESQUADRIAS

PORTAS	DIMENSÕES	QUANTIDADES
P1	0,70X2,10	02
P2	0,80X2,10	06
P3	0,90X2,10	01
PF	1,00X1,75	02
JANELAS	DIMENSÕES	QUANTIDADES
J1	1,00X1,10/1,00	04
J2	1,20X1,10/1,00	01
JA-3	1,00X1,10/1,00	01
JG-4	1,00X1,10/1,00	01
JA-5	1,00X1,10/1,00	01
J6	0,60X0,60/1,80	03
C1	1,50X1,00/1,20	01

PREFEITURA DE UMBÁUBA
 CONSTRUINDO O FUTURO

PRAÇA GIL SOARES
 272, CENTRO UMBÁUBA/SE, CEP: 49.260-000
 FONE: (0xx79) 3546-2179
 email: contato@umbauba.se.gov.br | IG: @prefeituradeumbauba

RESERVADO PARA APROVAÇÃO:

RESPONSÁVEL TÉCNICO: _____

CLIENTE/PROPRIETÁRIO: _____

ENG. CIVIL FELIPE ALVES DOS SANTOS
271977383-2

PREFEITURA MUNICIPAL DE UMBÁUBA
13.099.395/0001-73

MUNICÍPIO: UMBÁUBA

TIPO: ESCOLA MUNICIPAL JOSÉ DAMIÃO DA SILVA

PROJETO: PLANTA BAIXA

PRANCHA: REFORMA

RESPONSÁVEL TÉCNICO: ENG. CIVIL FELIPE ALVES DOS SANTOS
271977383-2

2 PLANTA BAIXA Á CONSTRUIR
ESCALA 1:75