
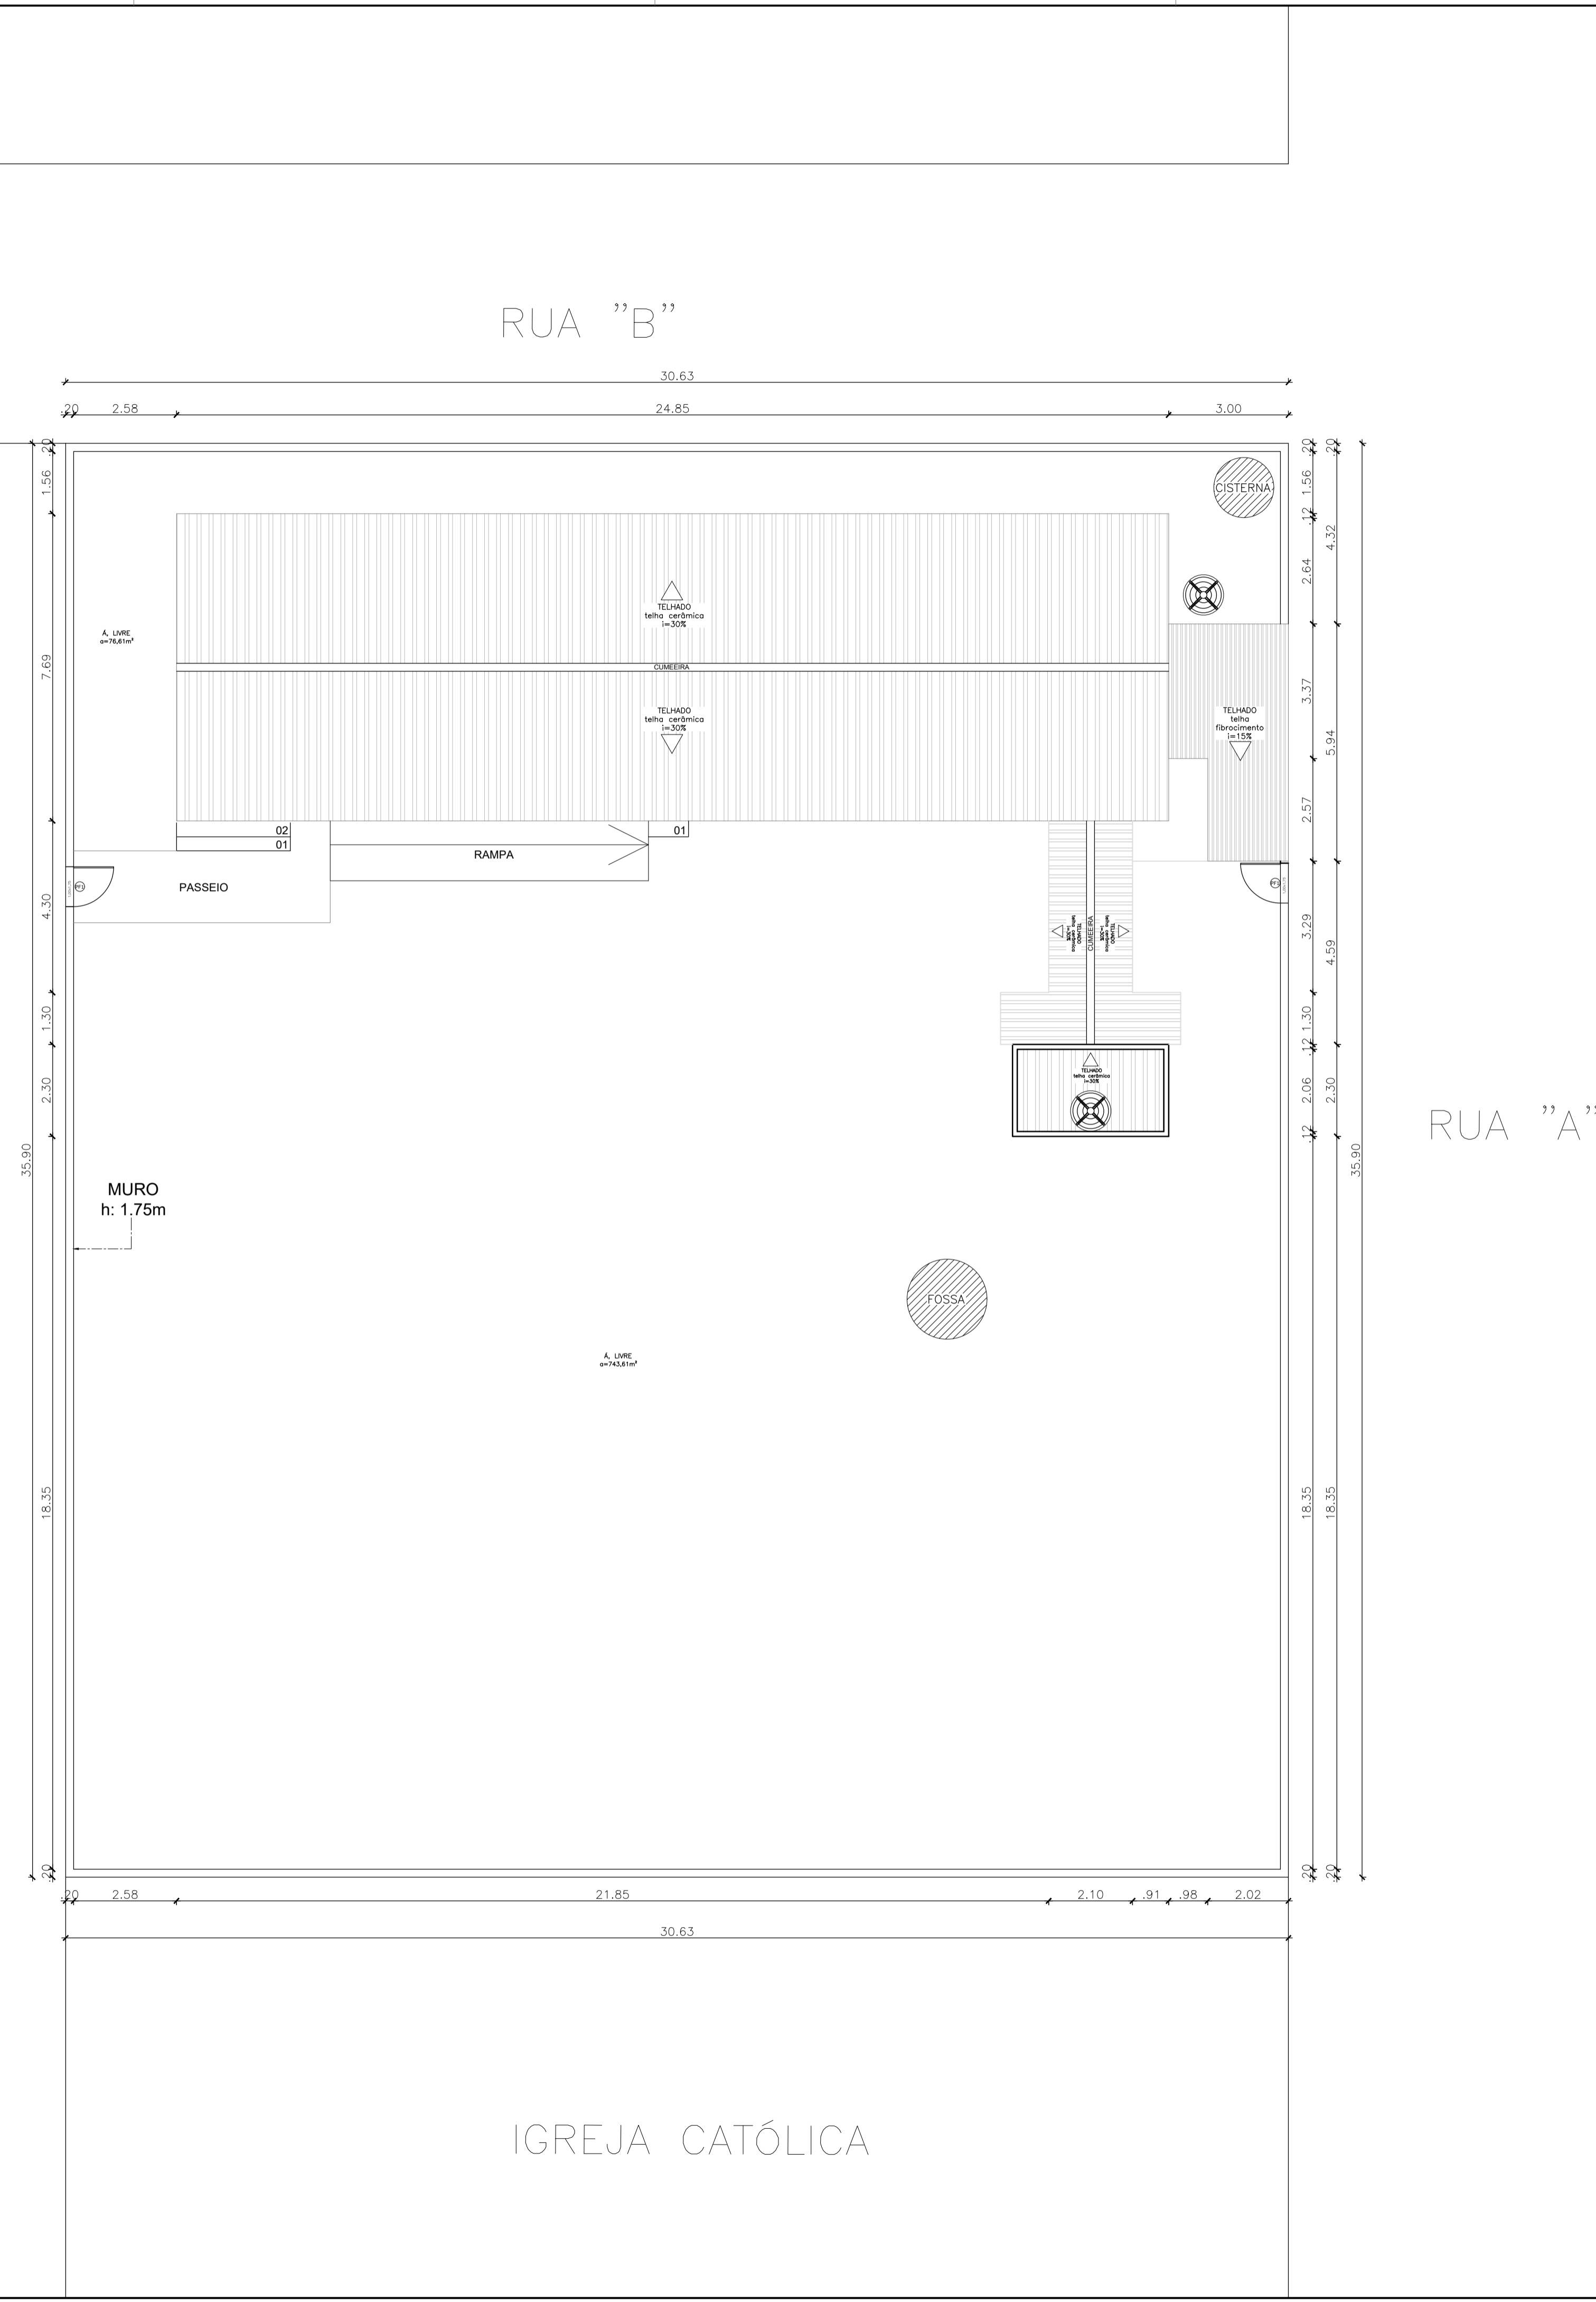


DIRETORIO DE ARQUITETURA: G:\Novo Drive\PREFEITURAS\UMBÁUBA\OBRAS\CA\PAU\2022-10 - ESCOLA JOSÉ DAMIÃO DA SILVA\3 - Projeto\edificao\1 - Escola José Damião da Silva.dwg | TÍTULO DO ARQUIVO: 033.848  
 DATA DE CRIAÇÃO DO ARQUIVO: quarta-feira, 19 de outubro de 2022 17:50:12 | DATA DA ÚLTIMA ATUALIZAÇÃO: quarta-feira, 5 de abril de 2023 17:50:12 | NOME DO USUÁRIO: Luis Fernando  
 DATA DE PLANTAGEM: quarta-feira, 5 de abril de 2023 17:48:32 | CONFIGURAÇÃO: atc\projeto [enquadrado].ctb | FORMATO PARA IMPRESSÃO: A1 SEM DESCONTOS (841,00 X 594,00 MM)

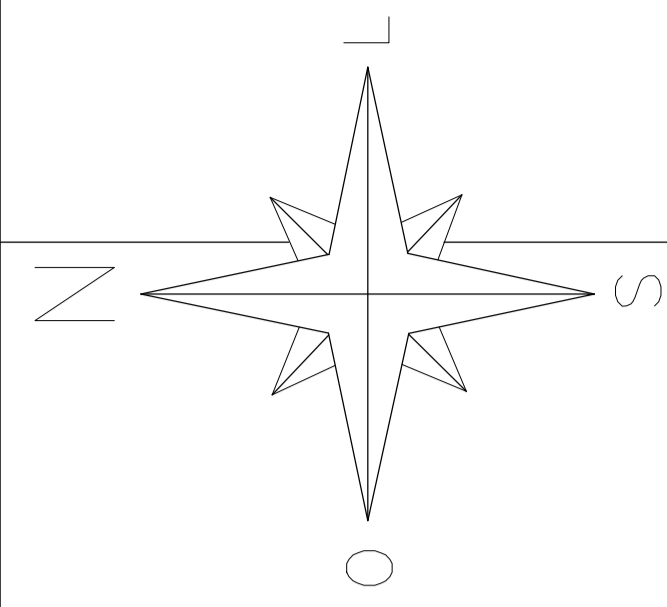

### QUADRO DE ÁREAS

ÁREA DO TERRENO	1099,44m <sup>2</sup>
ÁREA TOTAL CONSTRUÍDA	222,10m <sup>2</sup>
ÁREA ÚTIL	209,38m <sup>2</sup>
ÁREA LIVRE	850,88m <sup>2</sup>
GABARITO DE ALTURA	3,70m
TAXA DE OCUPAÇÃO	20,20%

### NOTAS

1. VERIFICAR DETALHES CONSTRUTIVOS PERTINENTES NAS PRANCHAS DE DETALHAMENTO;
2. EM CASO DE CONFLITO DE INFORMAÇÕES ENTRE O PROJETO E O MEMORIAL, PREVALECE A INFORMAÇÃO CONTIDA NOS DESENHOS;
3. ALTERAÇÕES NESTE PROJETO SOMENTE COM AUTORIZAÇÃO EXPRESSA DO PROJETISTA

### QUADRO DE LEGENDAS

	ALVENARIA EXISTENTE
	ALVENARIA A DEMOLIR
	ALVENARIA A CONSTRUIR

### QUADRO DE ESQUADRIAS

PORTAS	DIMENSÕES	QUANTIDADES
P1	0,70X2,10	02
P2	0,80X2,10	06
P3	0,90X2,10	01
PF	1,00X1,75	02
JANELAS	DIMENSÕES	QUANTIDADES
J1	1,00X1,10/1,00	04
J2	1,20X1,10/1,00	01
JA-3	1,00X1,10/1,00	01
JG-4	1,00X1,10/1,00	01
JA-5	1,00X1,10/1,00	01
J6	0,60X0,60/1,80	03
C1	1,50X1,00/1,20	01

**PREFEITURA DE UMBÁUBA**  
 CONSTRUINDO O FUTURO

PRAÇA GIL SOARES  
 272, CENTRO UMBÁUBA/SE, CEP: 49.260-000  
 FONE: (0xx79) 3546-2179  
 email: contato@umbauba.se.gov.br | IG: @prefeituradeumbauba

RESERVADO PARA APROVAÇÃO:

RESPONSÁVEL TÉCNICO: \_\_\_\_\_

CLIENTE/PROPRIETÁRIO: \_\_\_\_\_

ENG. CIVIL FELIPE ALVES DOS SANTOS  
 271977383-2

PREFEITURA MUNICIPAL DE UMBÁUBA  
 13.099.395/0001-73

PROPRIETÁRIO: \_\_\_\_\_

MUNICÍPIO: UMBÁUBA

PREFEITURA MUNICIPAL DE UMBÁUBA/SE

TIPO: ESCOLA

OBRA/EMPREENHIMENTO: ESCOLA MUNICIPAL JOSÉ DAMIÃO DA SILVA

ESCOLA MUNICIPAL JOSÉ DAMIÃO DA SILVA

PROJETO: COBERTURA & SITUAÇÃO

LOCAL: POVOADO MANGABEIRA - ZONA RURAL - UMBÁUBA/SE

PRANCHA: REFORMA

VERIFICADO / PROJETO: ENG. CIVIL FELIPE ALVES DOS SANTOS  
 271977383-2

RESPONSÁVEL TÉCNICO: ENG. CIVIL FELIPE ALVES DOS SANTOS  
 271977383-2

PREFEITURA MUNICIPAL DE UMBÁUBA

DESENHO: FELIPE ALVES DOS SANTOS

DATA: 19/2023

ENQUADRO: PRAÇA GIL SOARES, 272 - CENTRO, UMBÁUBA/SE

ESCALA DO DESENHO: 1:100

REVISÃO: 0

ARQ 04/06

